

040081116109800020

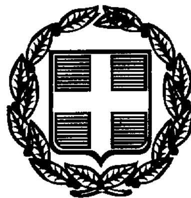

ΕΦΗΜΕΡΙΣ ΤΗΣ ΚΥΒΕΡΝΗΣΕΩΣ

ΤΗΣ ΕΛΛΗΝΙΚΗΣ ΔΗΜΟΚΡΑΤΙΑΣ

ΤΕΥΧΟΣ ΤΕΤΑΡΤΟ — Αρ. Φύλλου 811

16 Οκτωβρίου 1998

ΑΠΑΛΛΟΤΡΙΩΣΕΙΣ

ΑΠΟΦΑΣΕΙΣ

Αριθμ. οικ. 3484

Καθορισμός οριογραμμής (όχθης) των ρεμμάτων, χειμμάρων και ρυακιών περιοχής οικισμού Μαυρουδίου Ν. Θεσπρωτίας.

Ο ΝΟΜΑΡΧΗΣ ΘΕΣΠΡΩΤΙΑΣ

Έχοντας υπόψη:

1. Τις διατάξεις του Ν.Δ/τος της 17.7.1923 όπως μεταγενέστερα τροποποιήθηκαν και συμπληρώθηκαν.

2. Τις διατάξεις του Ν. 1337/83 (ΦΕΚ 33 Α΄/14.3.89) «Επέκταση των πολεοδομικών σχεδίων, οικιστική ανάπτυξη και σχετικές ρυθμίσεις», όπως τροποποιήθηκαν με το Ν. 1512/1985 (ΦΕΚ Α) και με το Ν. 1772/1988 (ΦΕΚ 91 Α/17.5.1988).

3. Τις διατάξεις του Α.Ν. 314/1968 (ΦΕΚ 47/Α) όπως τροποποιήθηκαν και συμπληρώθηκαν με το 1018/1971 (ΦΕΚ 220/Α) Διαταγή και με την παραγρ. 3 του άρθρου 34 του Ν. 1577/85 (ΦΕΚ 210 Α).

4. Τις διατάξεις του Ν. 1577/85 (ΦΕΚ 210 Α) «Γενικός Οικοδομικός Κανονισμός».

5. Τις διατάξεις του αριθμ. 183/1986 Προεδρ. Δ/τος (ΦΕΚ 70 /Α) «Έγκριση τροποποιήσεων και καθορισμός όρων και περιορισμών δόμησης από τους Νομάρχες».

6. Τις διατάξεις του Ν. 2218/94 (ΦΕΚ 90 Α/13.6.1994) «Ίδρυση Νομαρχιακής Αυτοδιοίκησης κ.λ.π.» όπως μεταγενέστερα τροποποιήθηκαν.

7. Τις διατάξεις του Ν. 880/79 (ΦΕΚ 58 Α) όπως τροποποιήθηκαν με το Ν. 2052/92 (ΦΕΚ 94 Α), αποφασίζουμε:

Καθορίζουμε την οριογραμμή των ρεμμάτων - χειμμάρων και ρυακιών περιοχής οικισμού Μαυρουδίου, στα διαγράμματα με κλίμακα 1:1000 που συνέταξαν οι Τοπογράφοι Μηχανικοί Θεοδώρου Γεώργιος και Σμυρόγλου Ιωάννης, θεωρήθηκαν από την Κοινότητα Μαυρουδίου και ελέγχθηκαν και θεωρήθηκαν από την Δ.Τ.Υ. Ν. Θ. ως εξής:

1. Χείμμαρος ΑΧΟΥΡΙΑ

Καθορίζουμε ως οριογραμμή του χειμμάρου την υφιστάμενη σημερινή που φέρει στα συνημμένα διαγράμματα χρώμα ΜΠΛΕ.

2. Χείμμαρος ΓΚΟΥΡΑ και χείμμαρος από θέση ΓΡΟΥΖΑ μέχρι θέση ΛΑΤΣΟ.

Καθορίζουμε ως οριογραμμή των χειμμάρων την γραμμή με χρώμα ΚΑΦΕ όπως αυτή υφίσταται, στα συνημμένα διαγράμματα, και την γραμμή με χρώμα ΜΠΛΕ (υφισταμένη σημερινή) όπου δεν υπάρχει γραμμή χρώματος ΚΑΦΕ.

3. Ρυάκι ΝΤΕΓΚΟ

Καθορίζουμε ως οριογραμμή του ρυακιού την γραμμή με χρώμα ΚΑΦΕ όπου αυτή υφίσταται, στα συνημμένα διαγράμματα, και την γραμμή με χρώμα ΜΠΛΕ (υφιστάμενη σημερινή) όπου δεν υπάρχει γραμμή χρώματος ΚΑΦΕ.

4. Χείμμαρος από θέση ΓΥΦΤΟ μέχρι θέση ΓΟΥΡΑ.

Καθορίζουμε ως οριογραμμή του χειμμάρου την υφιστάμενη σημερινή που φέρει στα συνημμένα διαγράμματα χρώμα ΜΠΛΕ.

5. Χείμμαρος από θέση ΕΡΔΕΛΙΑ μέχρι θέση ΚΑΛΜΙ.

Καθορίζουμε ως οριογραμμή του χειμμάρου την υφιστάμενη σημερινή που φέρει στα συνημμένα διαγράμματα χρώμα ΜΠΛΕ.


6. Ρυάκι ΣΙΟΥΡΙ


Καθορίζουμε ως οριογραμμή του ρυακιού την γραμμή με χρώμα ΚΑΦΕ όπου αυτή υφίσταται, στα συνημμένα διαγράμματα, και την γραμμή με χρώμα ΜΠΛΕ (υφισταμένη σημερινή) όπου δεν υπάρχει γραμμή χρώματος ΚΑΦΕ.

Η απόφαση αυτή να δημοσιευθεί στην Εφημερίδα της Κυβερνήσεως.

Ηγουμενίτσα, 29 Σεπτεμβρίου 1998

Ο Νομάρχης
ΝΙΚΟΣ ΤΣΩΝΗΣ

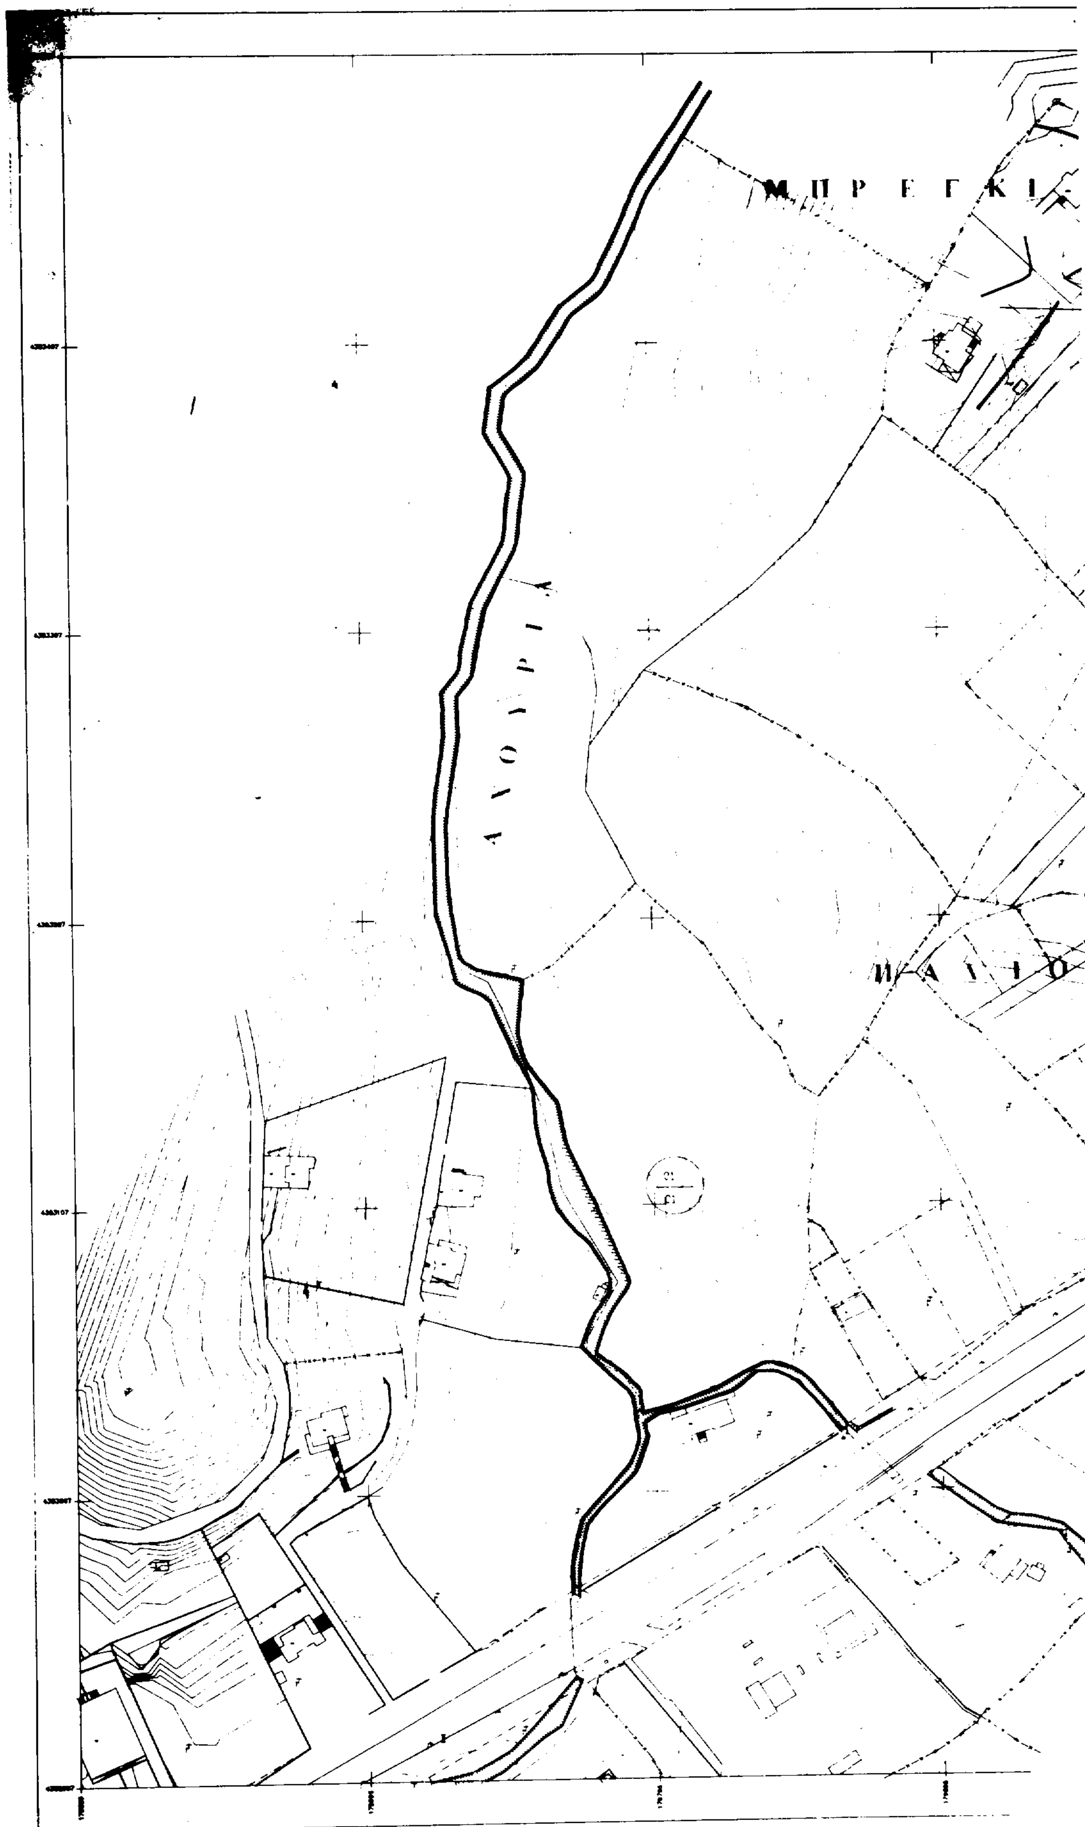
ΜΠΡΕΓΚΙ
ΛΑΓΟΥΡΙ
ΠΑΛΙΟ

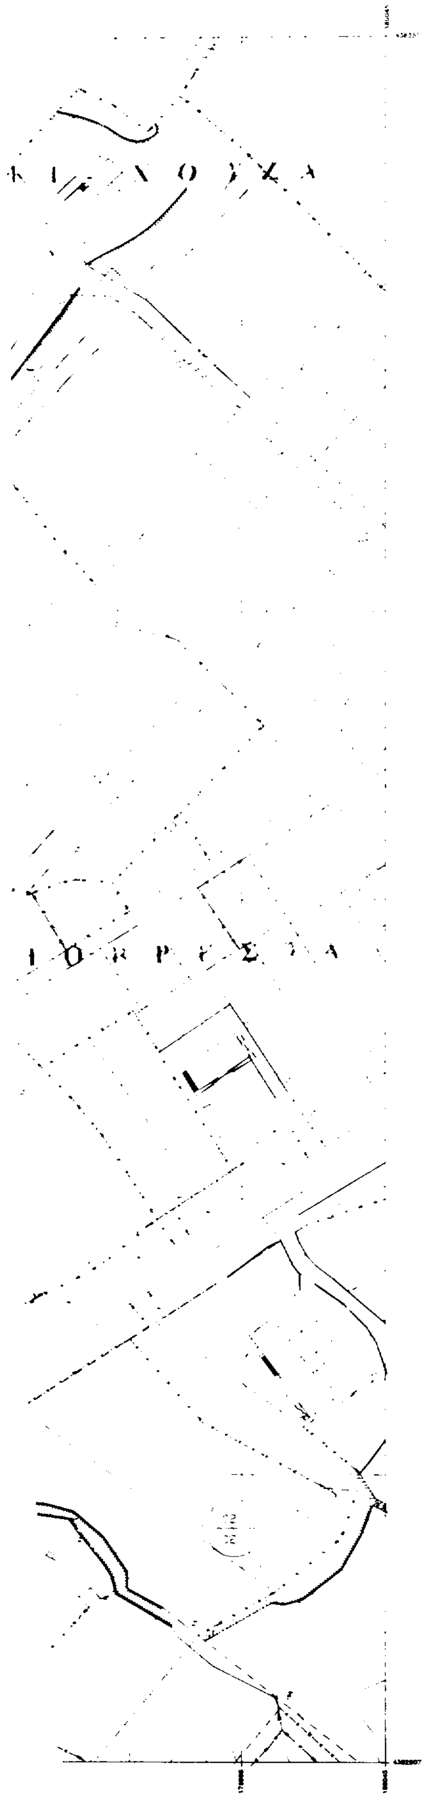

Ελέγχθηκε
Ηγουμενίτσα 25-3-98
Αρχιτέκτων Μηχ/κός

ΘΕΩΡΗΘΗΚΕ 29-3-98
Ο ΔΙΕΥΘΥΝΤΗΣ

ΒΑΣΙΛΕΙΟΣ ΠΑΝΟΥ
ΠΟΛΙΤΙΚΟΣ ΜΗΧΑΝΙΚΟΣ

-ΘΕΩΡΗΘΗΚΕ-
ΜΑΥΡΟΥΔΙ, 1-7-1998
Ο ΠΡΟΕΔΡΟΣ ΤΗΣ ΚΟΙΝΟΤΗΤΑΣ

ΕΛΛΗΝΙΚΗ ΔΗΜΟΚΡΑΤΙΑ
ΚΟΙΝΟΤΗΤΑ ΜΑΥΡΟΥΔΙΟΥ

ΟΡΙΟΘΕΤΗΣΗ ΡΕΜΜΑΤΩΝ , ΧΕΙΜΑΡΡΩΝ & ΡΥΑΚΙΩΝ ΟΙΚΙΣΜΟΥ ΜΑΥΡΟΥΔΙΟΥ

Χείμαρρος ΑΧΟΥΡΙΑ

ΘΕΜΑ ΣΧΕΔΙΟΥ	**ΑΡ.ΣΧΕΔΙΟΥ**
ΠΑΛΑΙΟ ΚΑΘΕΣΤΩΣ ΥΦΙΣΤΑΜΕΝΗ ΣΗΜΕΡΙΝΗ ΚΑΤΑΣΤΑΣΗ	1 ΕΘΝΙΚΟ ΤΥΠΟΓΡΑΦΕΙΟ Για τεχνικούς λόγους στο σχέδιο/διάγραμμα έγινε σμίκρυνση κατά ποσοστό 38 %

ΚΛΙΜΑΚΑ ΣΧΕΔΙΟΥ : 1/1000


ΥΠΟΜΝΗΜΑ
: (Μπλέ) Υφιστάμενη σημερινή κατάσταση
: (Καφέ) Παλαιό καθεστώς

ΣΥΝΤΑΞΗ ΜΕΛΕΤΗΣ :

ΘΕΟΔΩΡΟΥ ΓΕΩΡΓΙΟΣ ΤΟΠ.ΜΗΧΑΝΙΚΟΣ

ΣΜΥΡΓΛΟΥ ΙΩΑΝΝΗΣ ΤΟΠ.ΜΗΧΑΝΙΚΟΣ

ΧΡΟΝΟΣ ΣΥΝΤΑΞΗΣ : ΑΠΡΙΛΙΟΣ 1998

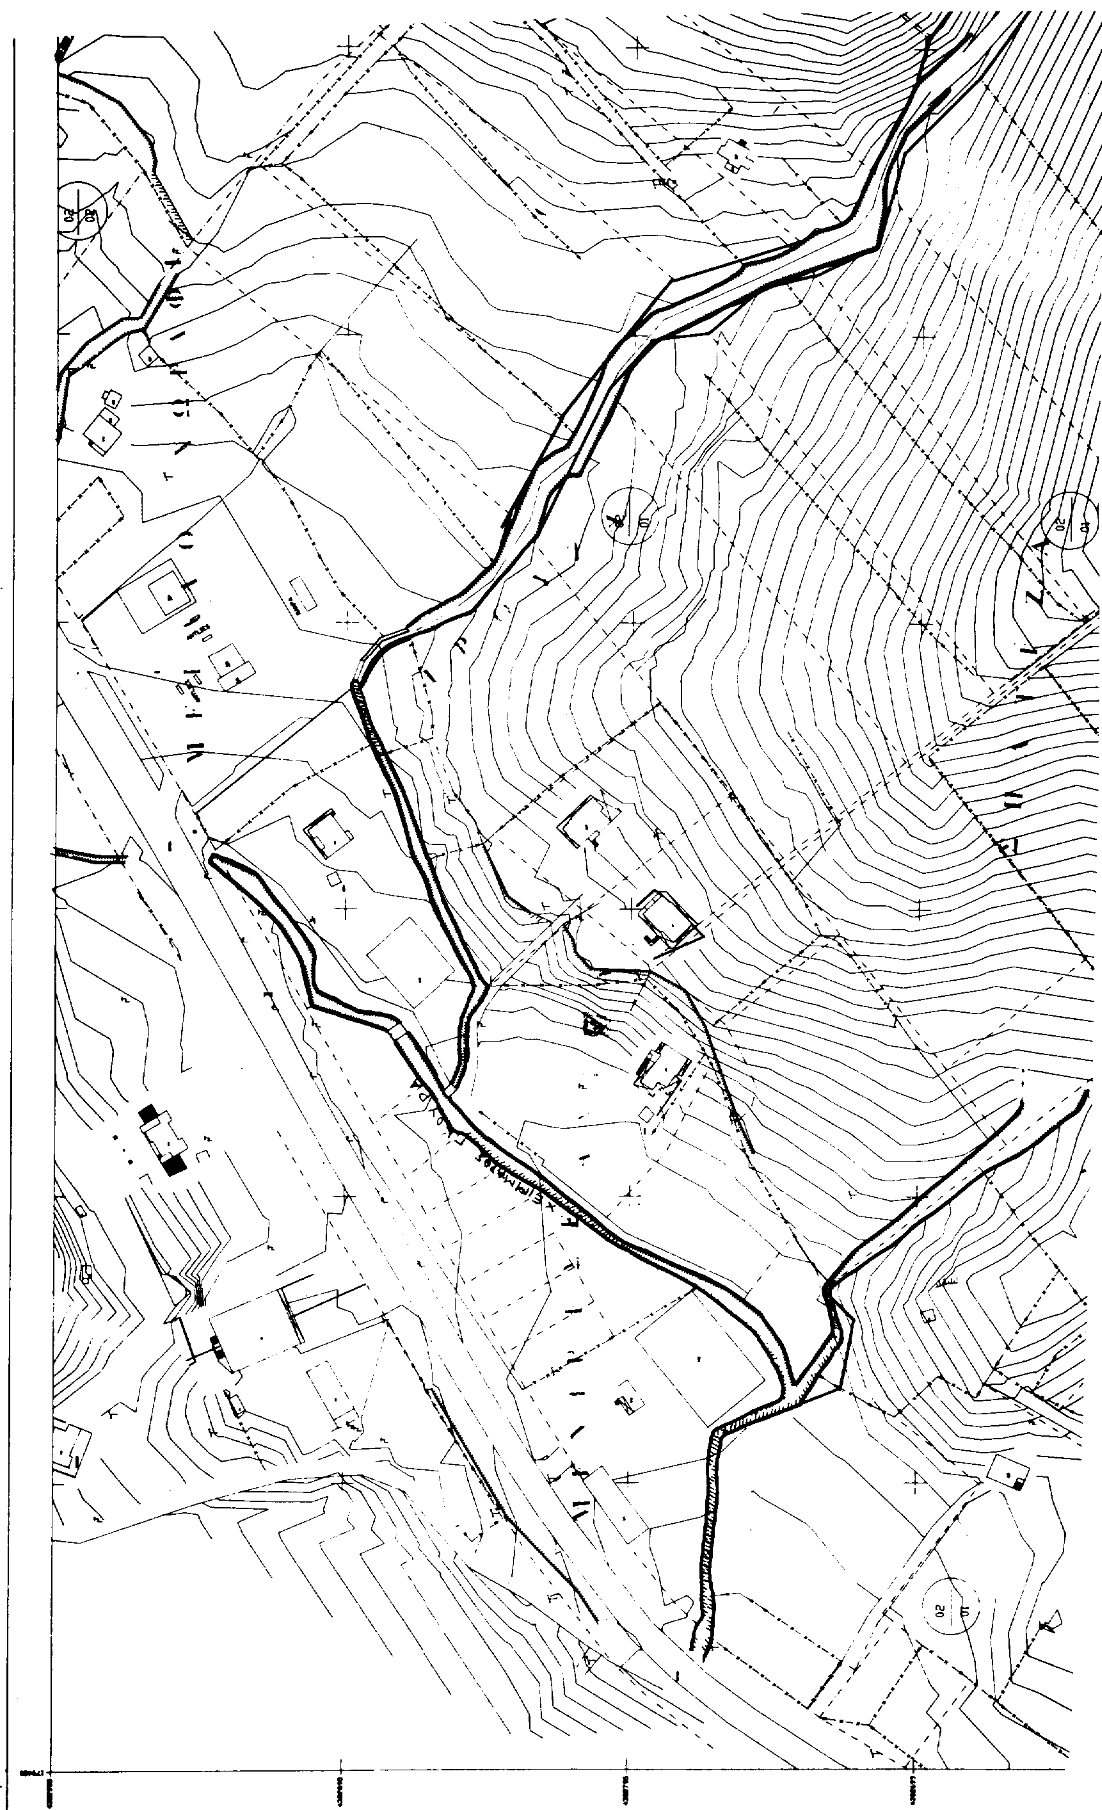


Ηγουμενίτσα 25-9-98

ΘΕΩΡΗΘΗΚΕ-
ΜΑΥΡΟΥΔΙ, 1-7-1998


ΘΕΩΡΗΘΗΚΕ 28-9-98
Ο ΔΙΕΥΘΥΝΤΗΣ

Βασίλειος Πάνου
Πολ/κός Μηχ/κός

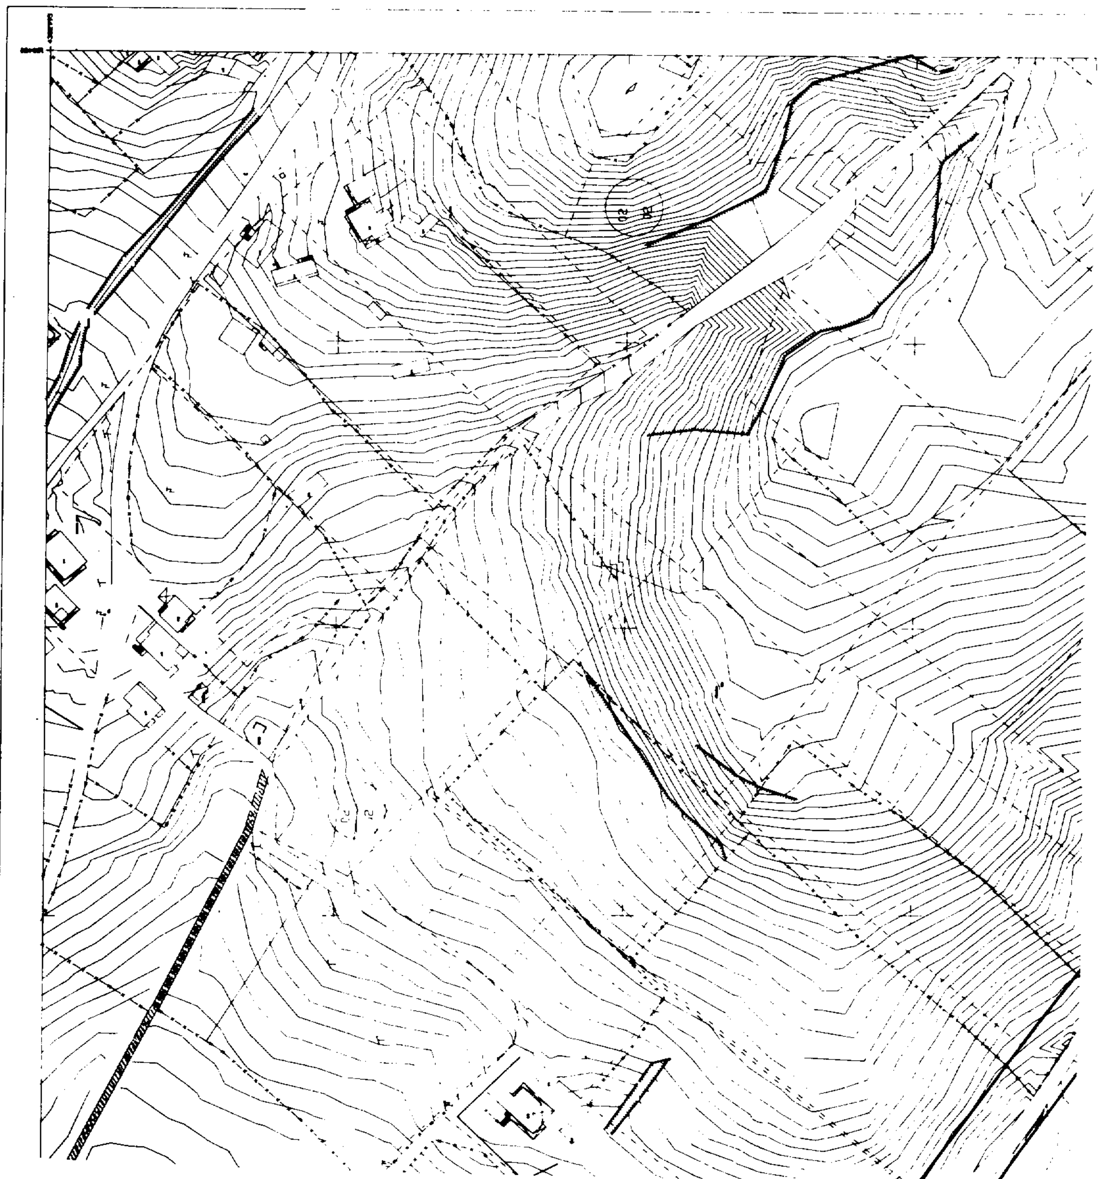



-Θεωρήθηκε-
Μαυρούδι, 1-7-1998
ο Πρόεδρος της Κοινότητας

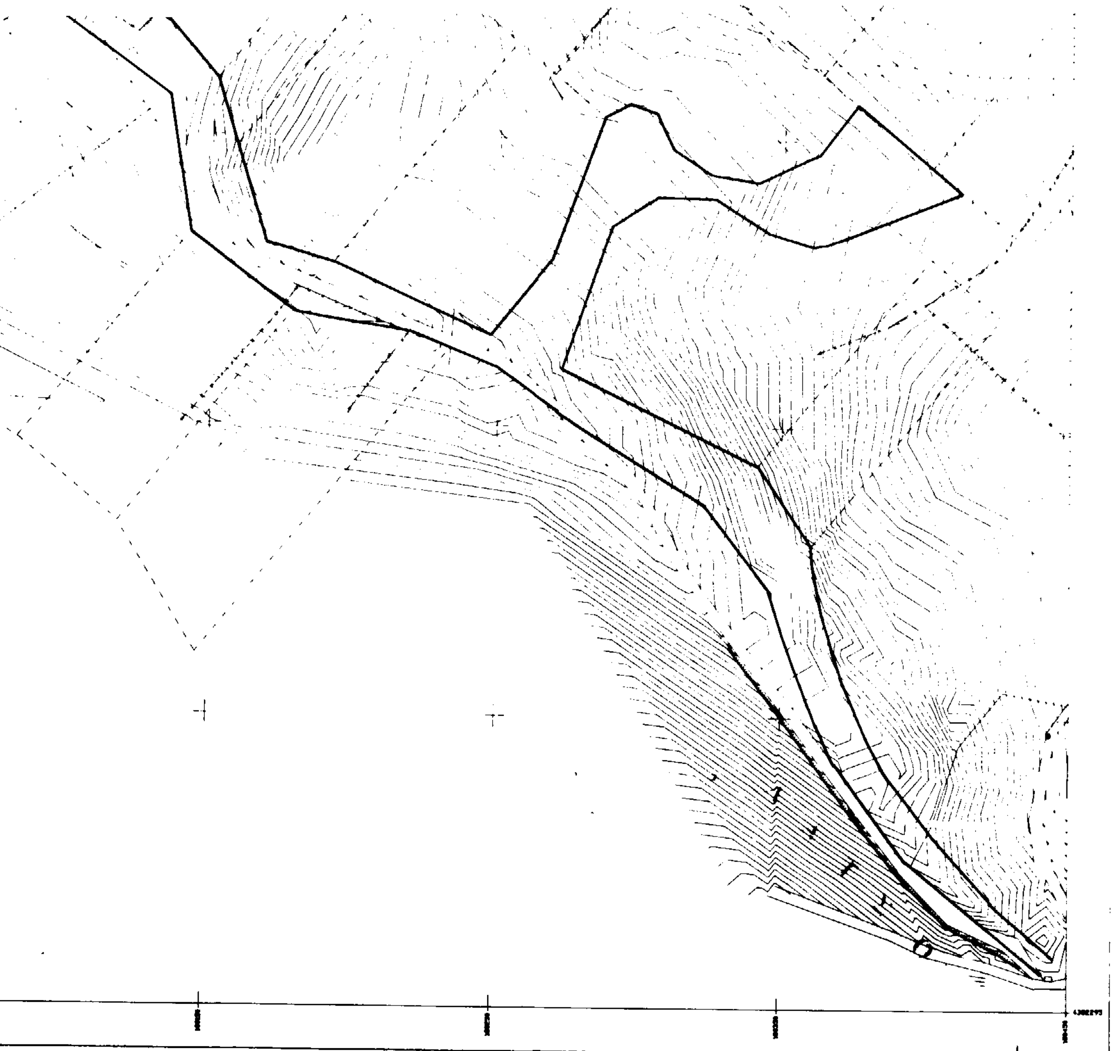

ΕΛΛΗΝΙΚΗ ΔΗΜΟΚΡΑΤΙΑ
ΚΟΙΝΟΤΗΤΑ ΜΑΥΡΟΥΔΙΟΥ

ΟΡΙΟΘΕΤΗΣΗ ΡΕΜΜΑΤΩΝ , ΧΕΙΜΑΡΡΩΝ & ΡΥΑΚΙΩΝ ΟΙΚΙΣΜΟΥ ΜΑΥΡΟΥΔΙΟΥ

1.Χείμμαρος ΓΚΟΥΡΑ
2.Χείμαρρος από θέση ΓΡΟΥΖΑ μέχρι θέση ΛΑΤΣΟ

ΘΕΜΑ ΣΧΕΔΙΟΥ	ΑΡ.ΣΧΕΔΙΟΥ
ΠΑΛΑΙΟ ΚΑΘΕΣΤΩΣ ΥΦΙΣΤΑΜΕΝΗ ΣΗΜΕΡΙΝΗ ΚΑΤΑΣΤΑΣΗ	2 ΕΘΝΙΚΟ ΤΥΠΟΓΡΑΦΕΙΟ

ΚΛΙΜΑΚΑ ΣΧΕΔΙΟΥ : 1/1000


ΥΠΟΜΝΗΜΑ
: (Μπλέ) Υφιστάμενη σημερινή κατάσταση
: (Καφέ) Παλαιό καθεστώς

ΣΥΝΤΑΞΗ ΜΕΛΕΤΗΣ :

ΘΕΟΔΩΡΟΥ ΓΕΩΡΓΙΟΣ ΤΟΠ.ΜΗΧΑΝΙΚΟΣ


ΣΜΥΡΟΓΛΟΥ ΙΩΑΝΝΗΣ ΤΟΠ.ΜΗΧΑΝΙΚΟΣ

ΧΡΟΝΟΣ ΣΥΝΤΑΞΗΣ : ΑΠΡΙΛΙΟΣ 1998

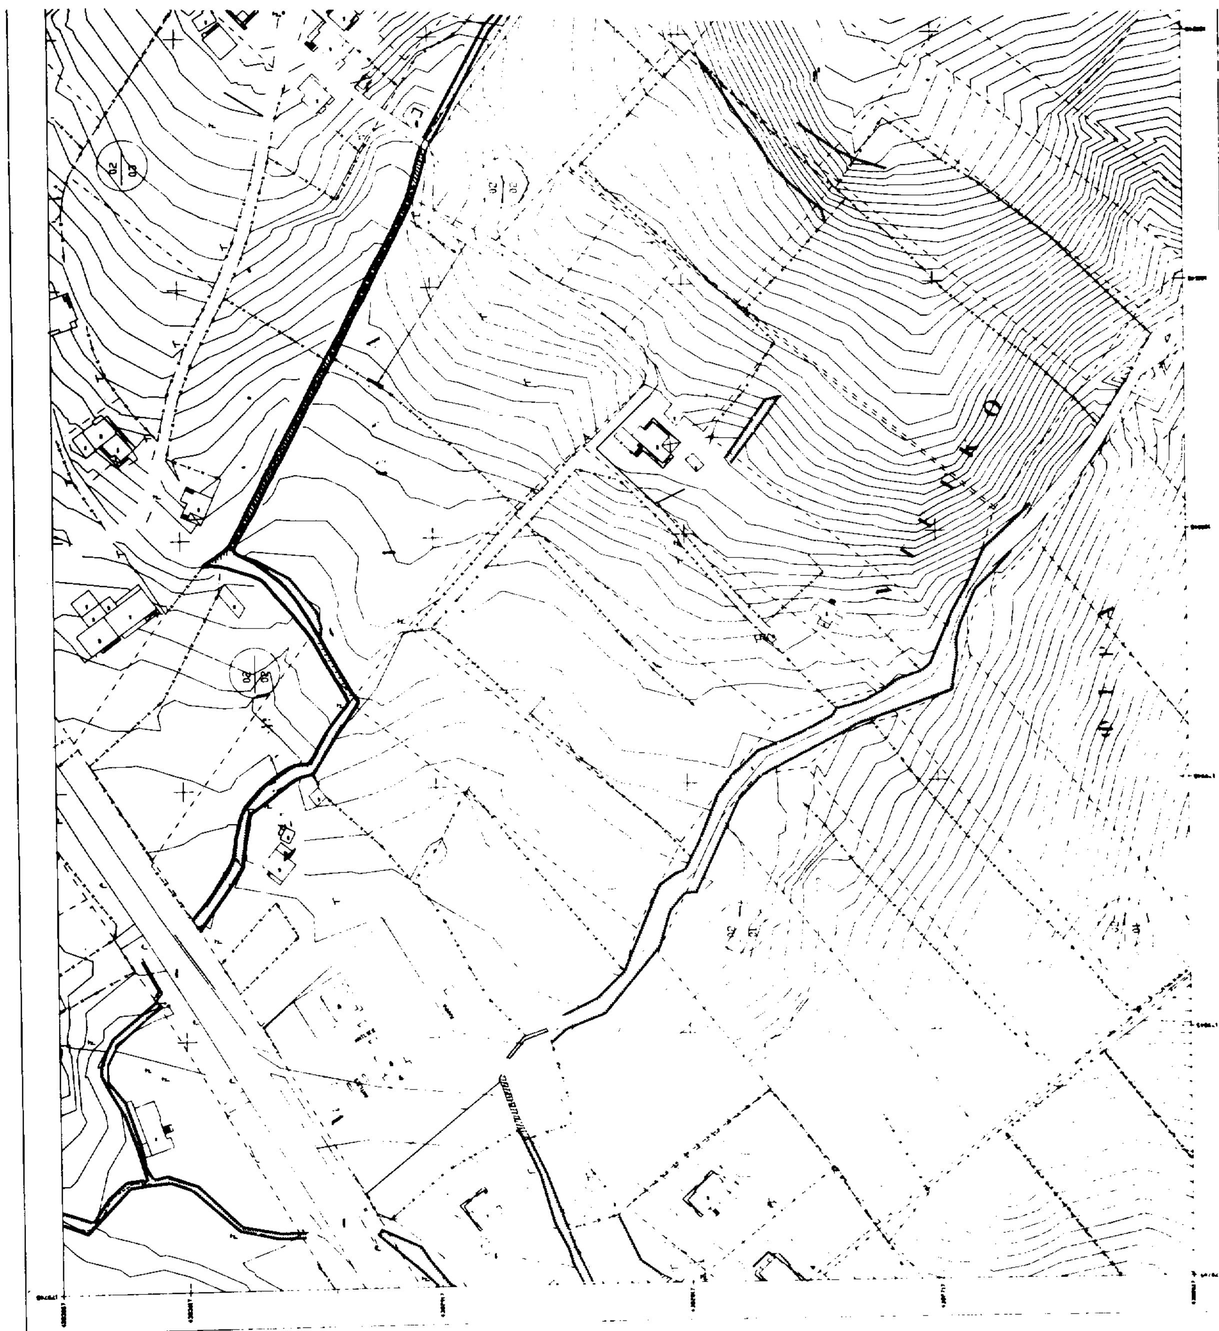

Θεωρήθηκε 25-3-98
Ο Διευθυντής
Βασίλειος Πάνου
Πολ/κος Μηχ/κος

-Θεωρήθηκε-
Μαυρούδι, 1-5-1998
Ο Πρόεδρος της Κοινότητας

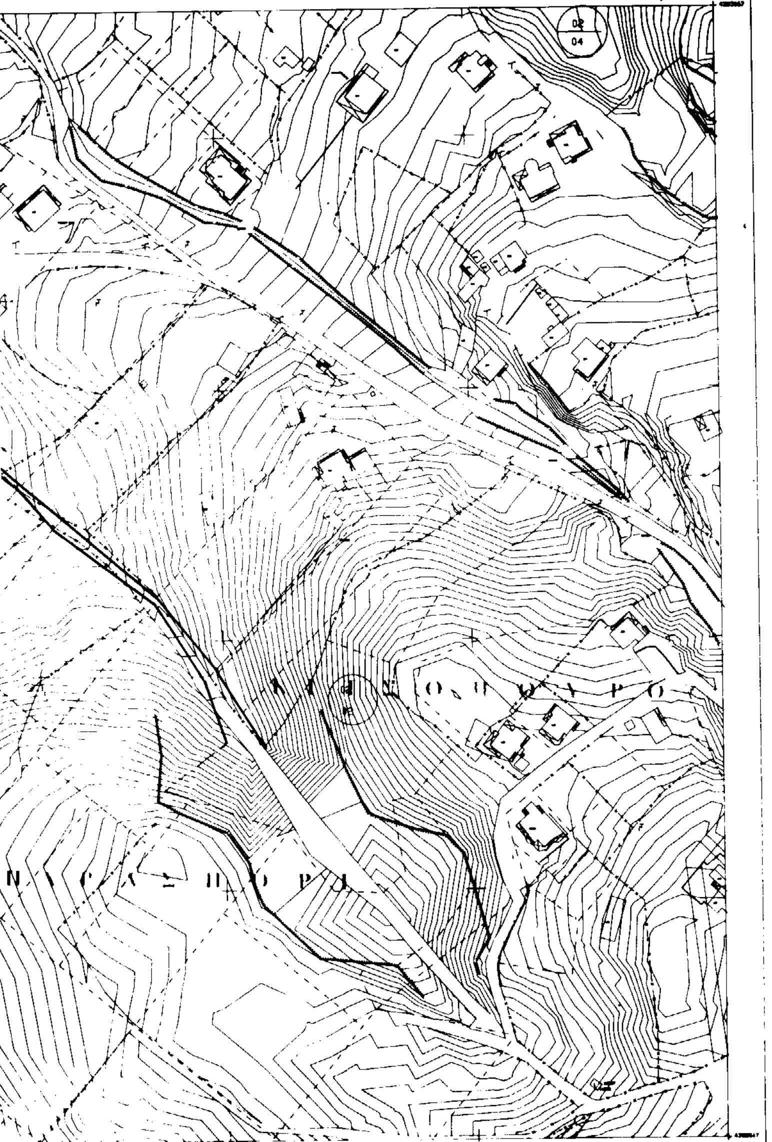

ΕΛΛΗΝΙΚΗ ΔΗΜΟΚΡΑΤΙΑ
ΚΟΙΝΟΤΗΤΑ ΜΑΥΡΟΥΔΙΟΥ

ΟΡΙΟΘΕΤΗΣΗ ΡΕΜΜΑΤΩΝ , ΧΕΙΜΑΡΡΩΝ & ΡΥΑΚΙΩΝ ΟΙΚΙΣΜΟΥ ΜΑΥΡΟΥΔΙΟΥ

Ρυάκι ΝΤΕΓΚΟ

ΘΕΜΑ ΣΧΕΔΙΟΥ	ΑΡ.ΣΧΕΔΙΟΥ
ΠΑΛΑΙΟ ΚΑΘΕΣΤΩΣ ΥΦΙΣΤΑΜΕΝΗ ΣΗΜΕΡΙΝΗ ΚΑΤΑΣΤΑΣΗ	3

ΚΛΙΜΑΚΑ ΣΧΕΔΙΟΥ : 1/1000

ΥΠΟΜΝΗΜΑ
: (Μπλέ) Υφιστάμενη σημερινή κατάσταση
: (Καφέ) Παλαιό καθεστώς


ΣΥΝΤΑΞΗ ΜΕΛΕΤΗΣ :


ΘΕΟΔΩΡΟΥ ΓΕΩΡΓΙΟΣ ΤΟΠ.ΜΗΧΑΝΙΚΟΣ
ΣΜΥΡΟΓΛΟΥ ΙΩΑΝΝΗΣ ΤΟΠ.ΜΗΧΑΝΙΚΟΣ

ΧΡΟΝΟΣ ΣΥΝΤΑΞΗΣ : ΑΠΡΙΛΙΟΣ 1998





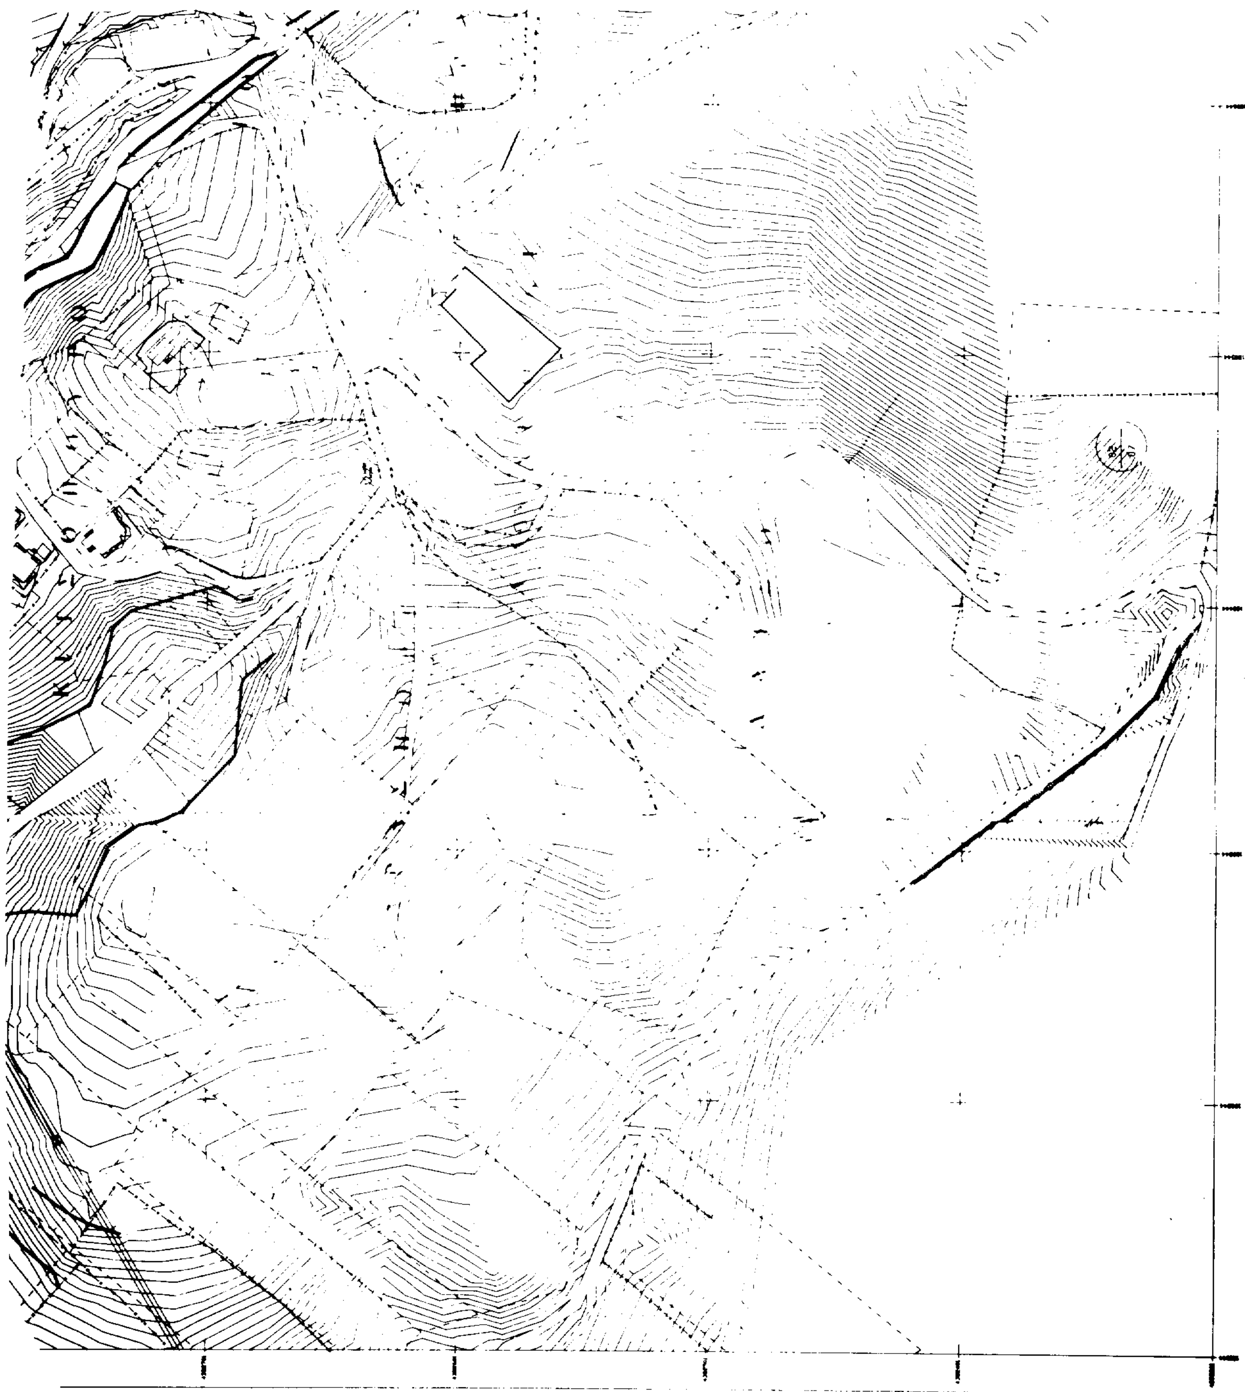

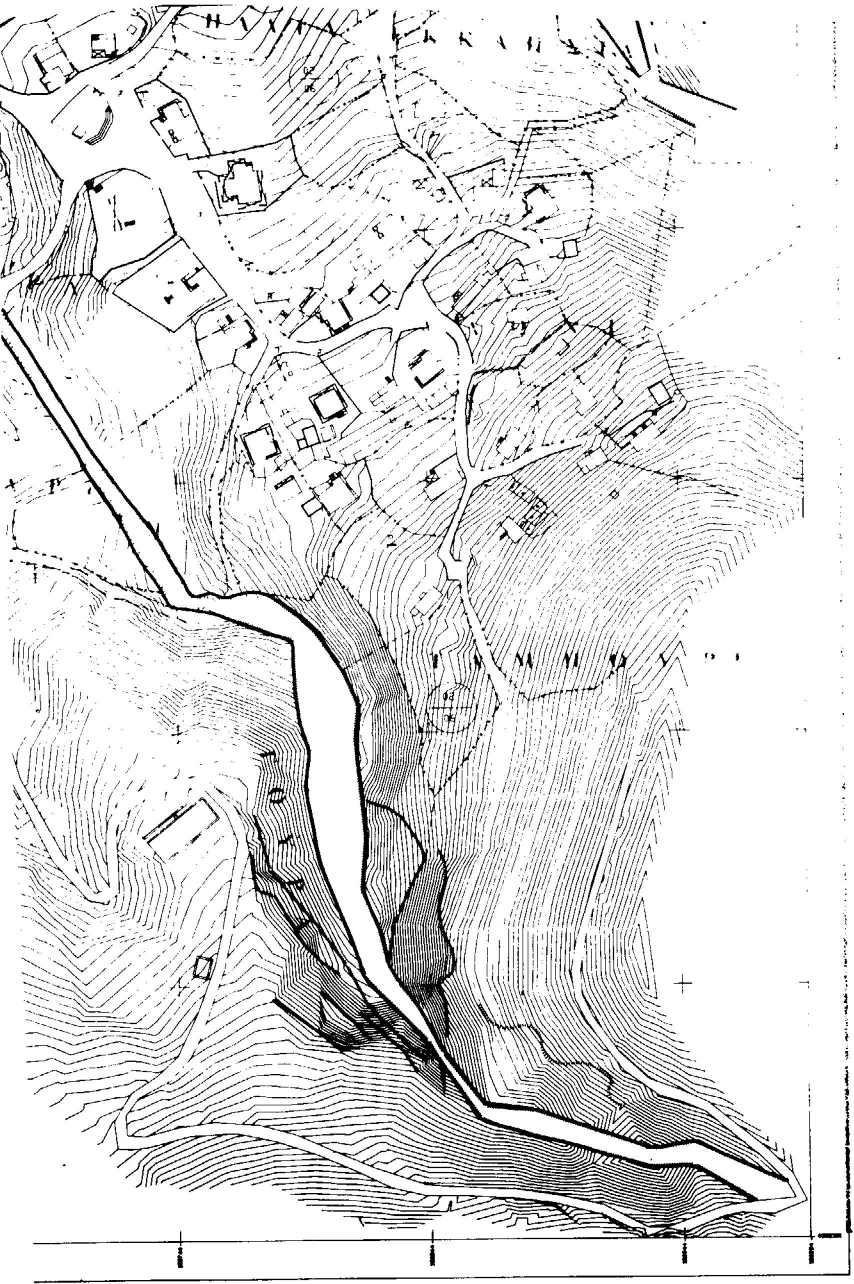

ΕΛΛΗΝΙΚΗ ΔΗΜΟΚΡΑΤΙΑ
ΚΟΙΝΟΤΗΤΑ ΜΑΥΡΟΥΔΙΟΥ

ΟΡΙΟΘΕΤΗΣΗ ΡΕΜΜΑΤΩΝ , ΧΕΙΜΑΡΡΩΝ & ΡΥΑΚΙΩΝ ΟΙΚΙΣΜΟΥ ΜΑΥΡΟΥΔΙΟΥ

1. Χείμαρρος από θέση ΓΥΦΤΟ μέχρι θέση ΓΟΥΡΑ

ΘΕΜΑ ΣΧΕΔΙΟΥ	ΑΡ.ΣΧΕΔΙΟΥ
ΠΑΛΑΙΟ ΚΑΘΕΣΤΩΣ ΥΦΙΣΤΑΜΕΝΗ ΣΗΜΕΡΙΝΗ ΚΑΤΑΣΤΑΣΗ	4

ΚΛΙΜΑΚΑ ΣΧΕΔΙΟΥ : 1/1000


ΥΠΟΜΝΗΜΑ
: (Μπλέ) Υφιστάμενη σημερινή κατάσταση
: (Καφέ) Παλαιό καθεστώς

ΣΥΝΤΑΞΗ ΜΕΛΕΤΗΣ :

ΘΕΟΔΩΡΟΥ ΓΕΩΡΓΙΟΣ ΤΟΠ.ΜΗΧΑΝΙΚΟΣ


ΣΜΥΡΟΓΛΟΥ ΙΩΑΝΝΗΣ ΤΟΠ.ΜΗΧΑΝΙΚΟΣ


ΧΡΟΝΟΣ ΣΥΝΤΑΞΗΣ : ΑΠΡΙΛΙΟΣ 1998

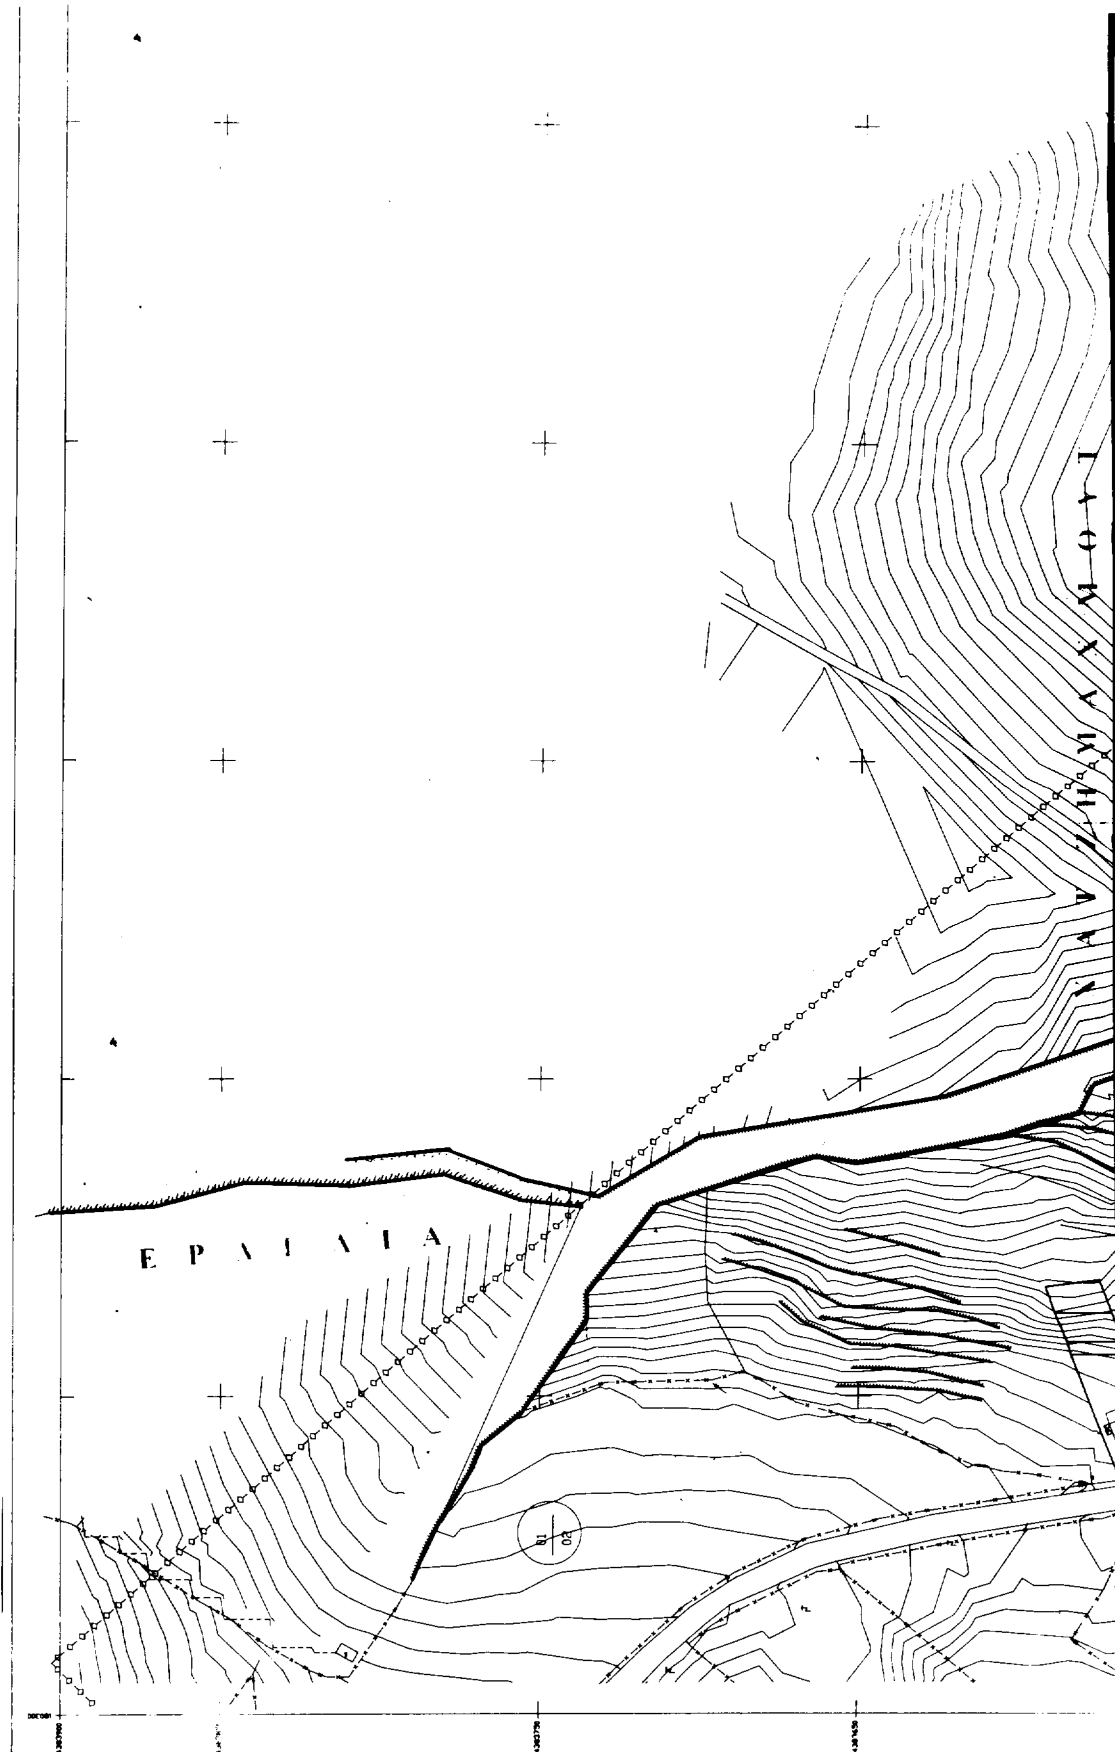

ΘΕΩΡΗΘΗΚΕ 29-5-98

ΘΕΩΡΗΘΗΚΕ-
ΜΑΥΡΟΥΔΗ. 1-7-1998

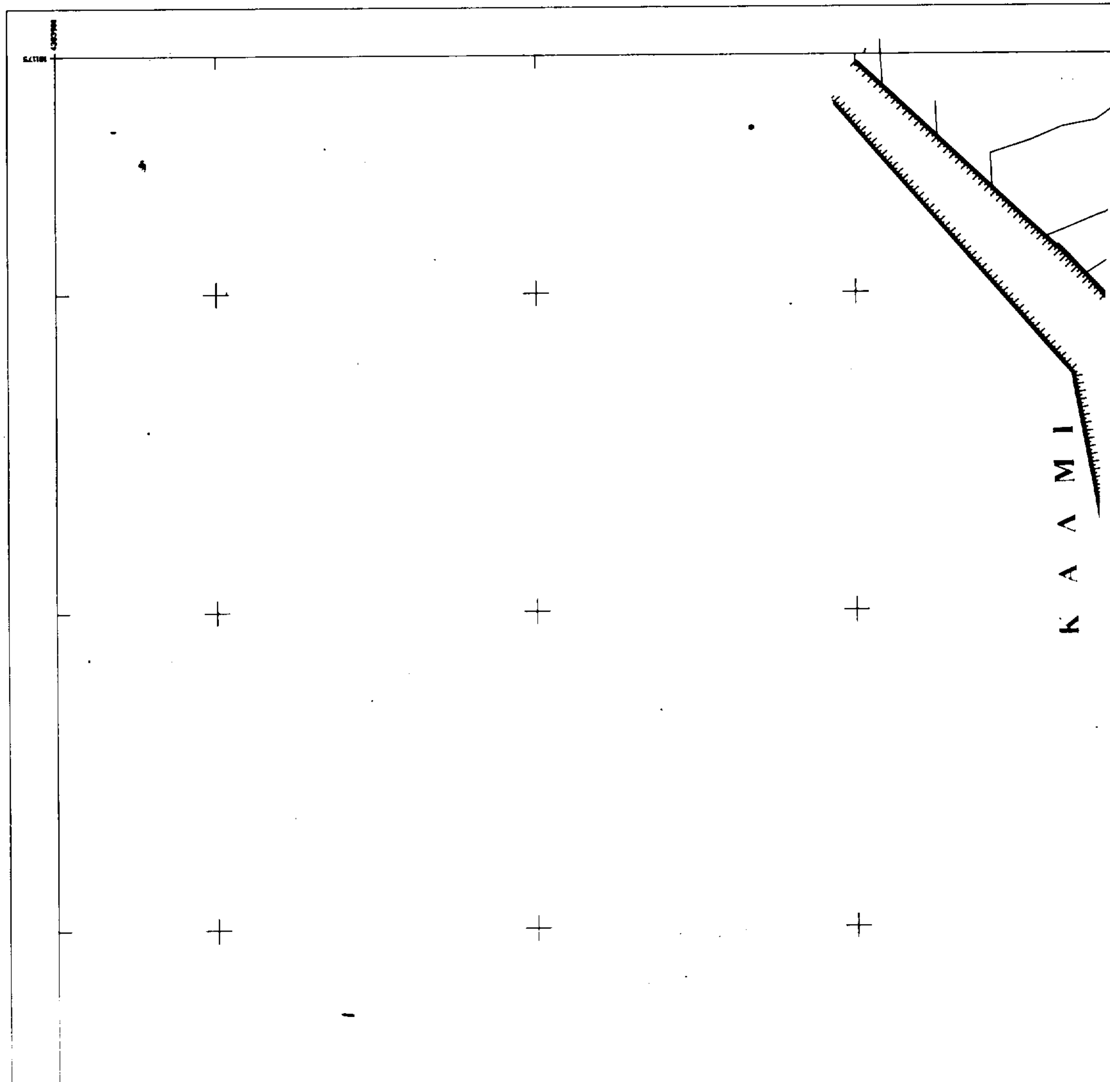

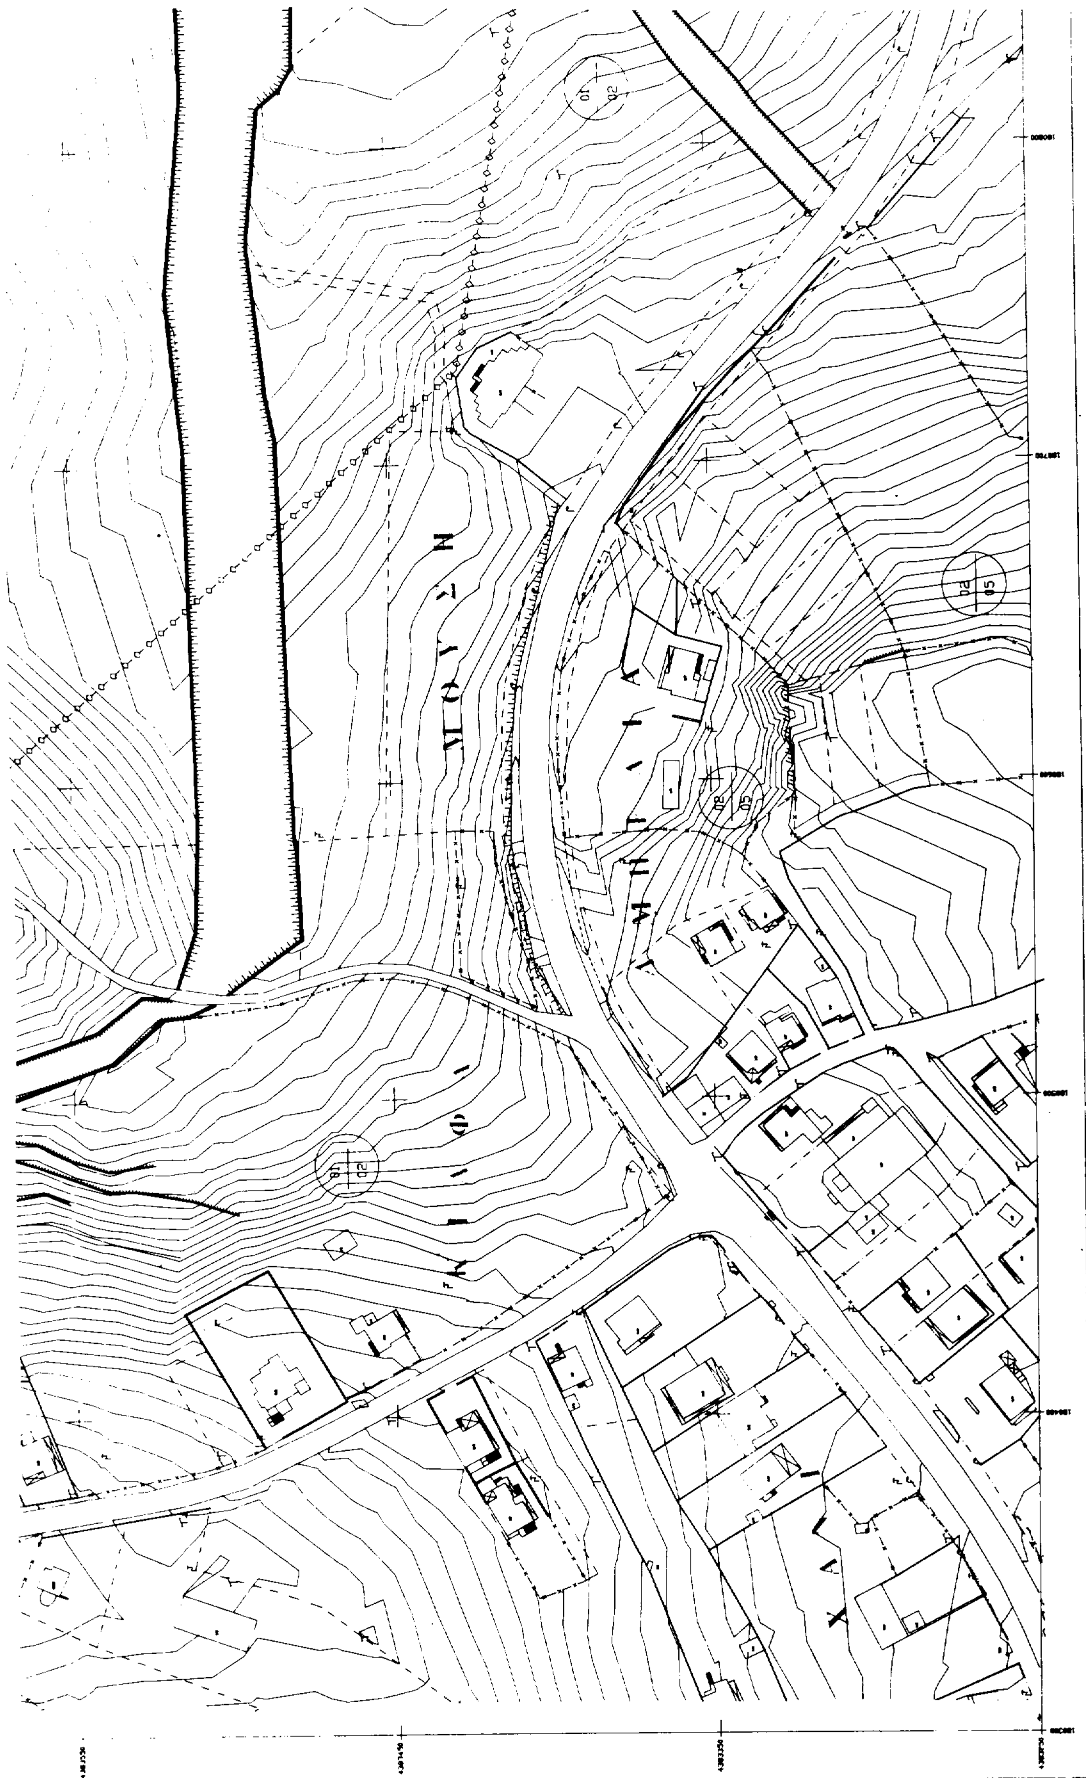

-ΘΕΩΡΗΘΗΚΕ-
ΜΑΥΡΟΥΔΙ, 1-7-1998
Ο ΠΡΟΕΔΡΟΣ ΤΗΣ ΚΟΙΝΟΤΗΤΑΣ





ΕΛΛΗΝΙΚΗ ΔΗΜΟΚΡΑΤΙΑ
ΚΟΙΝΟΤΗΤΑ ΜΑΥΡΟΥΔΙΟΥ

ΟΡΙΟΘΕΤΗΣΗ ΡΕΜΜΑΤΩΝ, ΧΕΙΜΑΡΡΩΝ & ΡΥΑΚΙΩΝ ΟΙΚΙΣΜΟΥ ΜΑΥΡΟΥΔΙΟΥ

1. Ρέμα από θέση ΕΡΔΕΛΙΑ μέχρι θέση ΚΑΛΜΙ

ΘΕΜΑ ΣΧΕΔΙΟΥ	ΑΡ.ΣΧΕΔΙΟΥ
ΠΑΛΑΙΟ ΚΑΘΕΣΤΩΣ ΥΦΙΣΤΑΜΕΝΗ ΣΗΜΕΡΙΝΗ ΚΑΤΑΣΤΑΣΗ	5 ΕΘΝΙΚΟ ΤΥΠΟΓΡΑΦΕΙΟ Για τεχνικούς λόγους στο σχεδιάγραμμα έγινε σμίκρυνση κατά ποσοστό ... %

ΚΛΙΜΑΚΑ ΣΧΕΔΙΟΥ : 1/1000

ΥΠΟΜΝΗΜΑ
: (Μπλέ) Υφιστάμενη σημερινή κατάσταση
: (Καφέ) Παλαιό καθεστώς


ΣΥΝΤΑΞΗ ΜΕΛΕΤΗΣ :

ΘΕΟΔΩΡΟΥ ΓΕΩΡΓΙΟΣ ΤΟΠ.ΜΗΧΑΝΙΚΟΣ

ΣΜΥΡΟΓΛΟΥ ΙΩΑΝΝΗΣ ΤΟΠ.ΜΗΧΑΝΙΚΟΣ

ΧΡΟΝΟΣ ΣΥΝΤΑΞΗΣ : ΑΠΡΙΛΙΟΣ 1998


014
01
02
013
009
008
007
010
011
006
016
020
02
05
005
004
003
002

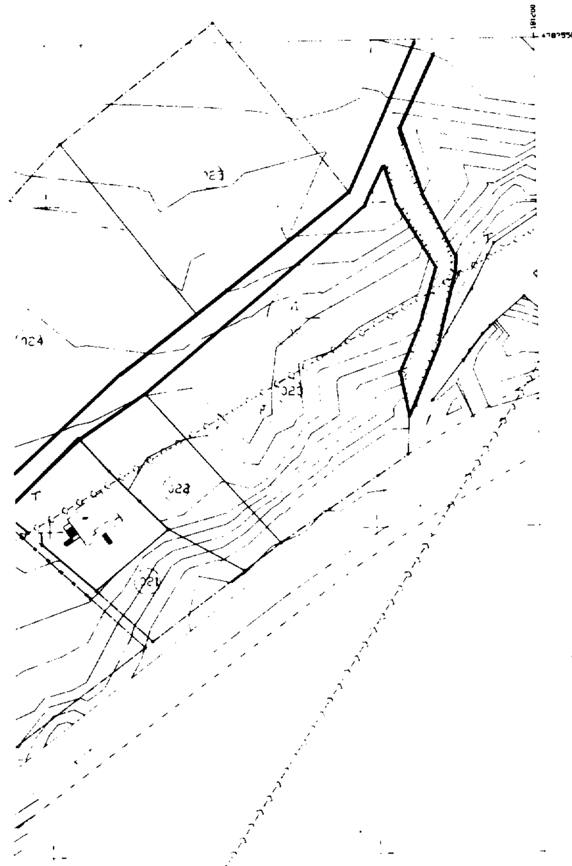

Επιθεωρήθηκε
Ηγουμενίτσα 25-9-98

ΘΕΩΡΗΘΗΚΕ 29-9-98
Ο ΔΙΕΥΘΥΝΤΗΣ

ΒΑΣΙΛΕΙΟΣ ΠΑΝΟΥ
Πολ/κος Μηχ/κος

-ΘΕΩΡΗΘΗΚΕ-
ΜΑΥΡΟΥΔΙ, 1-7-1998
Ο ΠΡΟΕΔΡΟΣ ΤΗΣ ΚΟΙΝΟΤΗΤΑΣ

ΕΛΛΗΝΙΚΗ ΔΗΜΟΚΡΑΤΙΑ
ΚΟΙΝΟΤΗΤΑ ΜΑΥΡΟΥΔΙΟΥ

ΟΡΙΟΘΕΤΗΣΗ ΡΕΜΜΑΤΩΝ , ΧΕΙΜΑΡΡΩΝ & ΡΥΑΚΙΩΝ
ΟΙΚΙΣΜΟΥ ΜΑΥΡΟΥΔΙΟΥ

Ρυάκι ΣΙΟΥΡΙ

ΘΕΜΑ ΣΧΕΔΙΟΥ	ΑΡ.ΣΧΕΔΙΟΥ
ΠΑΛΑΙΟ ΚΑΘΕΣΤΩΣ ΥΦΙΣΤΑΜΕΝΗ ΣΗΜΕΡΙΝΗ ΚΑΤΑΣΤΑΣΗ	**6** ΕΘΝΙΚΟ ΤΥΠΟΓΡΑΦΕΙΟ Για τεχνικούς λόγους στο σχεδιάγραμμα έγινε σμίκρυνση κατά ποσοστό 41 %

ΚΛΙΜΑΚΑ ΣΧΕΔΙΟΥ : 1/1000

ΥΠΟΜΝΗΜΑ
: (Μπλέ) Υφιστάμενη σημερινή κατάσταση
: (Καφέ) Παλαιό καθεστώς

ΣΥΝΤΑΞΗ ΜΕΛΕΤΗΣ :

ΘΕΟΔΩΡΟΥ ΓΕΩΡΓΙΟΣ ΤΟΠ.ΜΗΧΑΝΙΚΟΣ

ΣΜΥΡΟΓΛΟΥ ΙΩΑΝΝΗΣ ΤΟΠ.ΜΗΧΑΝΙΚΟΣ

ΧΡΟΝΟΣ ΣΥΝΤΑΞΗΣ : ΑΠΡΙΛΙΟΣ 1998

ΕΘΝΙΚΟ ΤΥΠΟΓΡΑΦΕΙΟ

ΕΦΗΜΕΡΙΔΑ ΤΗΣ ΚΥΒΕΡΝΗΣΕΩΣ

ΚΑΠΟΔΙΣΤΡΙΟΥ 34 * ΑΘΗΝΑ 104 32 * TELEX 223211 YPET GR * FAX 52 34 312

ΠΛΗΡΟΦΟΡΙΕΣ ΕΞΥΠΗΡΕΤΗΣΗΣ ΠΟΛΙΤΩΝ

ΚΕΝΤΡΙΚΗ ΥΠΗΡΕΣΙΑ Σολωμού 51		ΠΕΡΙΦΕΡΕΙΑΚΑ ΓΡΑΦΕΙΑ ΠΩΛΗΣΗΣ Φ.Ε.Κ.	
Πληροφορίες δημοσιευμάτων Α.Ε. - Ε.Π.Ε.	5225 761	ΘΕΣΣΑΛΟΝΙΚΗ	
	5230 841	Βασ. Όλγας 188, 1ος όρ. - Τ.Κ. 546 55	(031) 423 956
Πληροφορίες δημοσιευμάτων λοιπών Φ.Ε.Κ.	5225 713	ΠΕΙΡΑΙΑΣ	4136 402
	5249 547	Νικήτα 6-8 Τ.Κ. 185 31	4171 307
Πώληση Φ.Ε.Κ.	5239 762	ΠΑΤΡΑ	(061) 271 249
Φωτοαντίγραφα παλαιών Φ.Ε.Κ.	5248 141	Κορίνθου 327 Τ.Κ. 262 23	224 581
Βιβλιοθήκη παλαιών Φ.Ε.Κ.	5248 188	ΙΩΑΝΝΙΝΑ	
Οδηγίες για δημοσιεύματα Α.Ε. - Ε.Π.Ε.	5248 785	Διοικητήριο Τ.Κ. 454 44	(0651) 21 901
Εγγραφή Συνδρομητών Φ.Ε.Κ. και		ΚΟΜΟΤΗΝΗ	(0531) 22 637
αποστολή Φ.Ε.Κ.	5248 320	Δημοκρατίας 1 Τ.Κ. 691 00	26 522

ΤΙΜΗ ΦΥΛΛΩΝ ΕΦΗΜΕΡΙΔΟΣ ΤΗΣ ΚΥΒΕΡΝΗΣΕΩΣ	- Μέχρι 8 σελίδες 200 δρχ. - Από 8 σελίδες και άνω προσαύξηση 100 δρχ. ανά 8σέλιδο ή μέρος αυτού

ΕΤΗΣΙΕΣ ΣΥΝΔΡΟΜΕΣ Φ.Ε.Κ.

Τεύχος	Κ.Α.Ε. Προϋπολογισμού 2531	Κ.Α.Ε. εσόδου υπέρ ΤΑΠΕΤ 3512
Α' (Νόμοι, Π.Δ., Συμβάσεις κ.λπ.)	60.000 δρχ.	3.000 δρχ.
Β' (Υπουργικές αποφάσεις κ.λπ.)	70.000 »	3.500 »
Γ' (Διορισμοί, απολύσεις κ.λπ. Δημ. Υπαλλήλων)	15.000 »	750 »
Δ' (Απαλλοτριώσεις, πολεοδομία κ.λπ.)	70.000 »	3.500 »
Αναπτυξιακών Πράξεων (Τ.Α.Π.Σ.)	30.000 »	1.500 »
Ν.Π.Δ.Δ. (Διορισμοί κ.λπ. προσωπικού Ν.Π.Δ.Δ.)	15.000 »	750 »
Παράρτημα (Πίνακες επιτυχόντων διαγωνισμών κ.τλ.)	5.000 »	250 »
Δελτίο Βιομηχανικής Ιδιοκτησίας (Δ.Ε.Β.Ι.)	10.000 »	500 »
Ανωτάτου Ειδικού Δικαστηρίου (Α.Ε.Δ.)	3.000 »	150 »
Προκηρύξεων Α.Σ.Ε.Π.	10.000 »	500 »
Ανωνύμων Εταιρειών & Ε.Π.Ε.	250.000 »	12.500 »
ΓΙΑ ΟΛΑ ΤΑ ΤΕΥΧΗ ΕΚΤΟΣ Α.Ε. & Ε.Π.Ε.	250.000 »	12.500 »

* Οι συνδρομές του εσωτερικού προπληρώνονται στα Δημόσια Ταμεία που δίδουν αποδεικτικό είσπραξης (διπλότυπο) το οποίο με τη φροντίδα του ενδιαφερομένου πρέπει να στέλνεται στην Υπηρεσία του Εθνικού Τυπογραφείου.
* Οι συνδρομές του εξωτερικού επιβαρύνονται πέραν των ανωτέρω αναφερομένων ποσών με τα ταχυδρομικά τέλη και μπορεί να στέλνονται με επιταγή και σε ανάλογο συνάλλαγμα στο Διευθυντή Διαχείρισης του Εθνικού Τυπογραφείου.
* Η πληρωμή του ποσοστού του ΤΑΠΕΤ που αντιστοιχεί σε συνδρομές, εισπράττεται στην Αθήνα από το Ταμείο του ΤΑΠΕΤ (Σολωμού 51 - Αθήνα) και στις άλλες πόλεις από τα Δημόσια Ταμεία.
* Οι συνδρομητές του εξωτερικού μπορούν να στέλνουν το ποσό του ΤΑΠΕΤ μαζί με το ποσό της συνδρομής.
* Οι Νομαρχιακές Αυτοδιοικήσεις, οι Δήμοι, οι Κοινότητες ως και οι επιχειρήσεις αυτών πληρώνουν το μισό χρηματικό ποσό της συνδρομής και ολόκληρο το ποσό υπέρ του ΤΑΠΕΤ.
* Η συνδρομή ισχύει για ένα χρόνο, που αρχίζει την 1η Ιανουαρίου και λήγει την 31η Δεκεμβρίου του ίδιου χρόνου. Δεν εγγράφονται συνδρομητές για μικρότερο χρονικό διάστημα.
* Η εγγραφή ή ανανέωση της συνδρομής πραγματοποιείται το αργότερο μέχρι τον Μάρτιο κάθε έτους.
* Αντίγραφα διπλοτύπων, ταχυδρομικές επιταγές και χρηματικά γραμμάτια δεν γίνονται δεκτά.

Οι υπηρεσίες του κοινού λειτουργούν καθημερινά από 08.00 έως 13.00

ΑΠΟ ΤΟ ΕΘΝΙΚΟ ΤΥΠΟΓΡΑΦΕΙΟ